


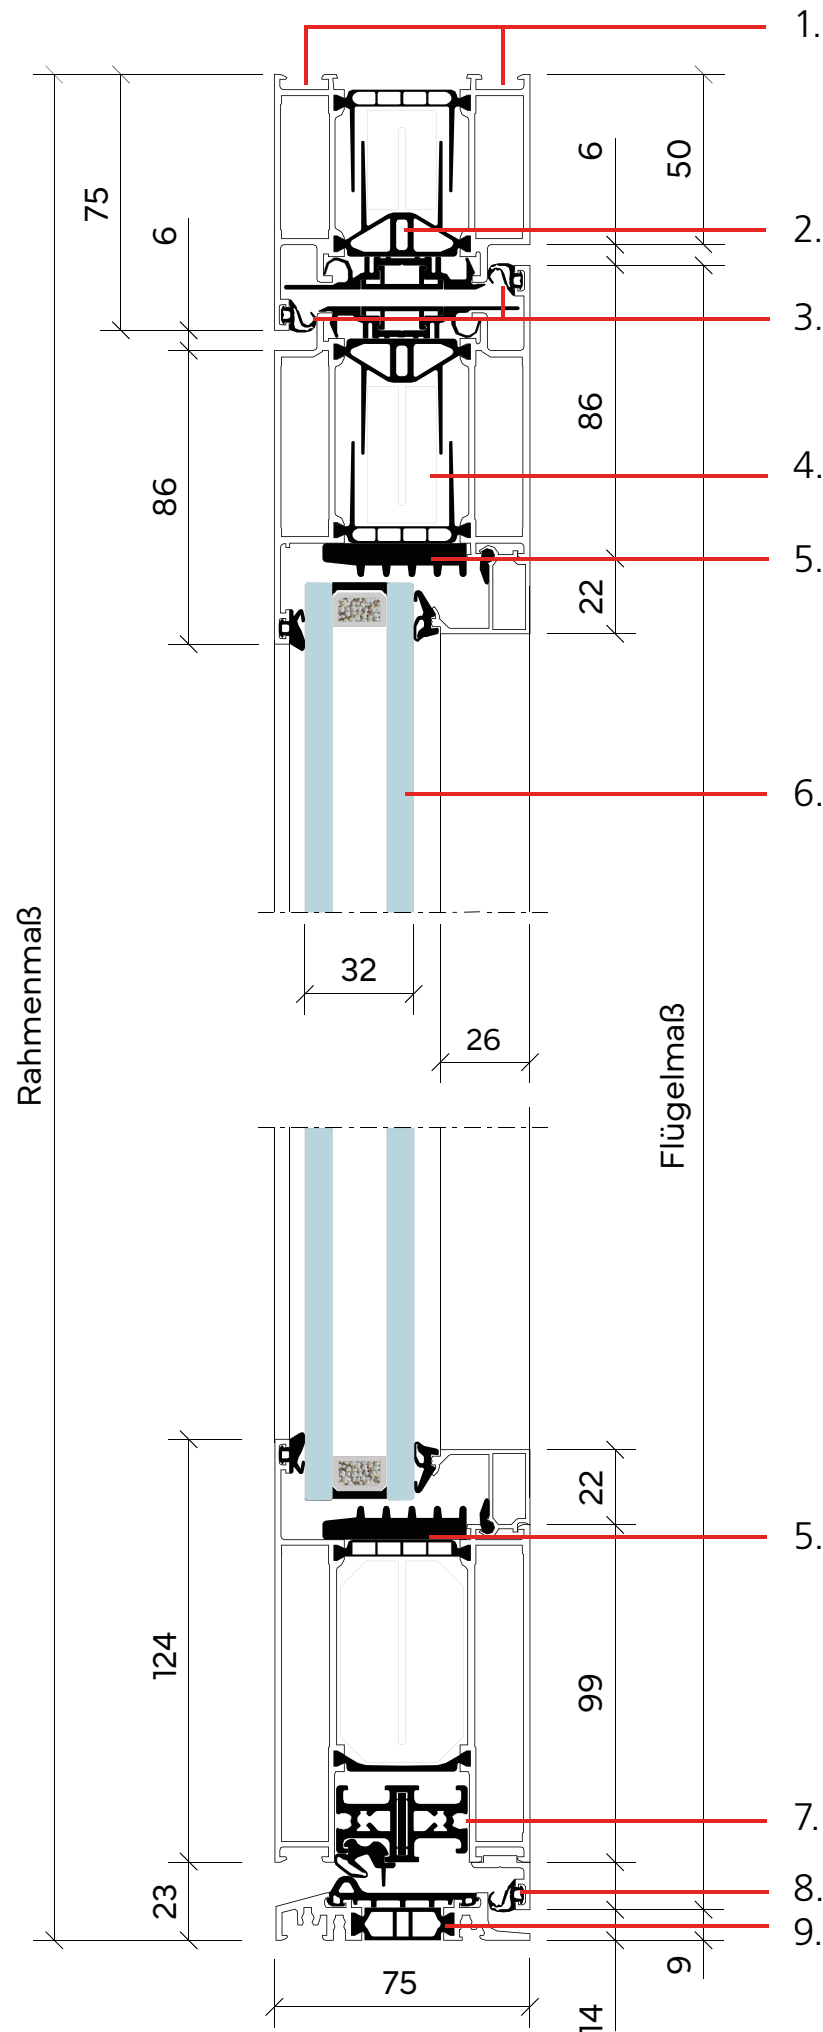

Vertikalschnitt zu KÖSTER Advance 75 als GF

Erläuterungen zur Abbildung

1. Aufnahme für einseitige Verbreiterungen
2. Verbesserte UD-Werte durch thermisch getrennte Aluminium-Profilkonstruktionen
3. Voluminösere Dichtungen zur größeren Toleranzaufnahme (Andruck & Dichtigkeit)
4. Weitere UD-Wert-Verbesserung durch Schaum-Einschieblinge aus Lipnor
5. Falzdämmung
6. Wärmeschutzverglasung
7. Höhenverstellbarkeit
8. Optimierte Dichtungsauflage der Anschlagdichtung
9. Thermisch getrennte Bodenschwelle